





A.V.A.P. créée le 28/11/2016 Modification 1 approuvée le 24/06/2021 Echelle des plans Nord, Est et Tronquières : 1/5 000e Echelle des plans de Belbex et Aron : 1/3 000e		Nord et Est de l'ensemble urbain, Puy Courmy, Belbex, Tronquières, Aron	
<p>CHCCO L'Herminette B. WAGNON, chargé d'étude V. ROUSSEL, responsable de l'AV C. JAFFRE, assistante d'étude</p>			
<p>Perimètre de l'A.V.A.P. Limite de secteur Site classé Edifices classés au titre des Monuments Historiques Edifices inscrits au titre des Monuments Historiques Secteur protégé au titre des Monuments Historiques Immeuble reconnu pour ses particularités historiques, architecturales, urbaines et archéologiques (1ère catégorie) Immeuble à structures bâties dominantes de type traditionnel (2ème catégorie) Immeubles constitués de l'ensemble urbain ou d'accompagnement (3ème catégorie) Immeubles non repérés comme patrimoine architectural Ordonnement urbain à respecter Alignement imposé Murs de clôture et soulèvements Muraille bâtie Traces supposées de remparts Passages ou accès à maintenir Accès porte d'entrée Axe de composition architecturale et urbaine Espaces libres urbains exceptionnels à dominante minérale (replané, parvis) protégés et cours protégés Cours Cours couverts Espaces sensibles Espaces très sensibles (espaces ouverts à dominante de prairies) Jardins d'agrément Espaces boisés denses Arbres alignés et rideaux d'arbres Arbre protégé Haie Eléments architecturaux particuliers Faisceaux de vue Secteur à protéger Canaux et ruisseaux à conserver ou à restaurer</p>			
<p>Hauteur maximale en cas de reconstruction ou de surélévation</p> <p>R Rez-de-chaussée 5 R+5 1 R+1 6 R+6 2 R+2 7 R+7 3 R+3 8 R+8 4 R+4</p>		<p>Escalier rotatif Escalier en vis Escalier à 2 volées Non dénommé Villa</p>	
<p>Balcon Chaise-longue Fenêtre Grille Inscription Mouvement Arcs Filaire Poutre Kiosque Perron Escalier extérieur Pilier</p>		<p>Pan de bois en encorbellement Pan de bois sans encorbellement Rafard Tour Vaseau Dolmen Cheminées Puits Vitrine - devanture Fontaine Abreuvoir Sculpture</p>	

**NORD ET EST DE L'ENSEMBLE URBAIN
PUY COURMY**


Mis en ligne le 6 juin 2022

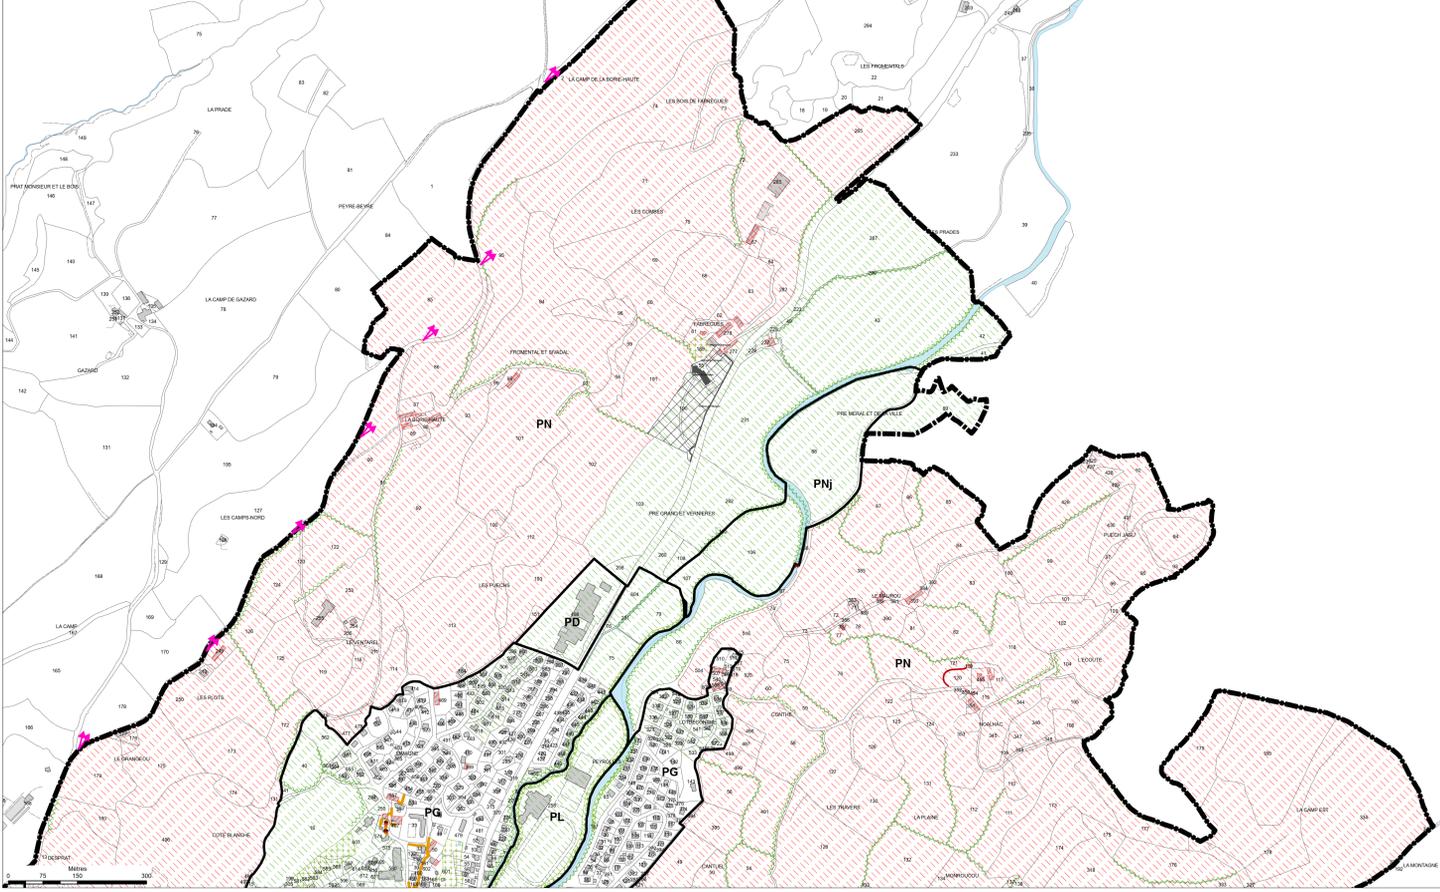

DOMAINE DE TRONQUIERES

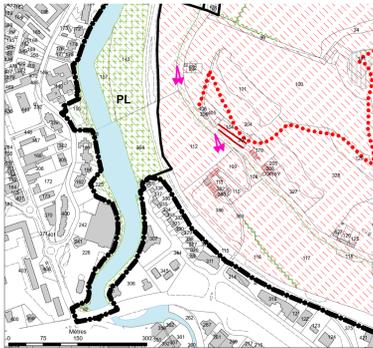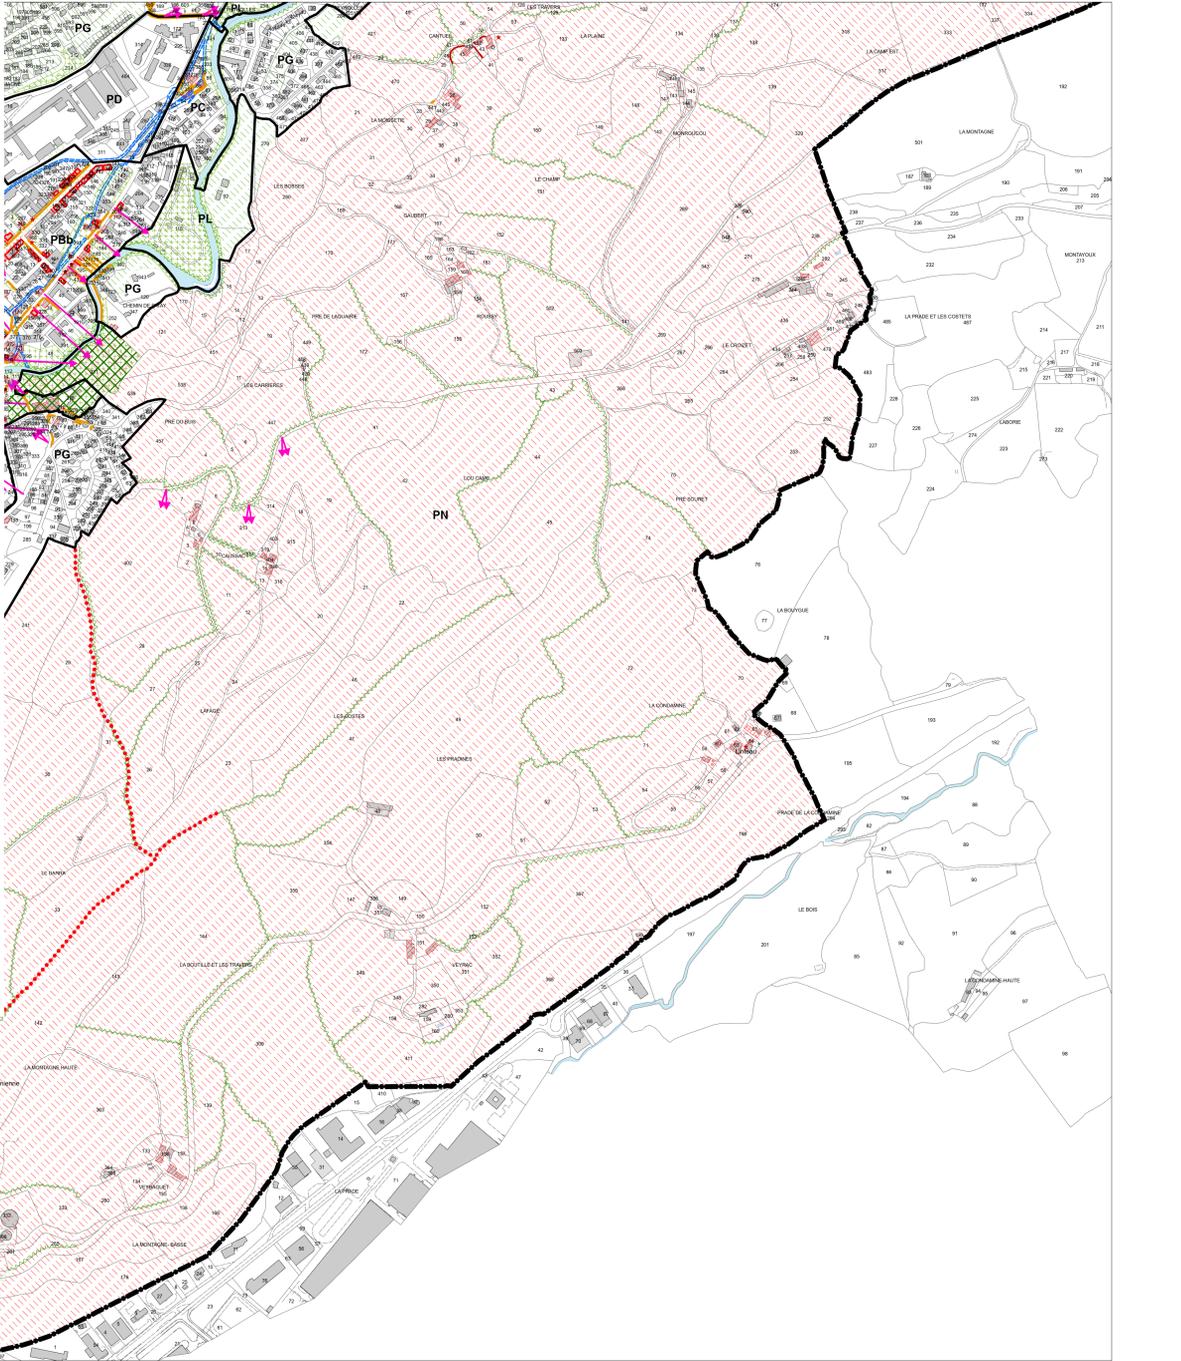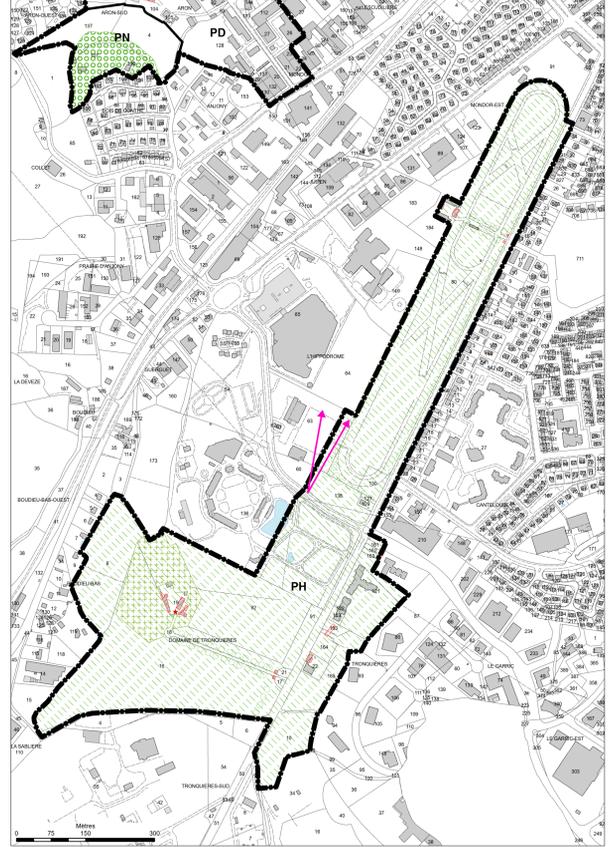

FANUM D'ARON ET ABORDS

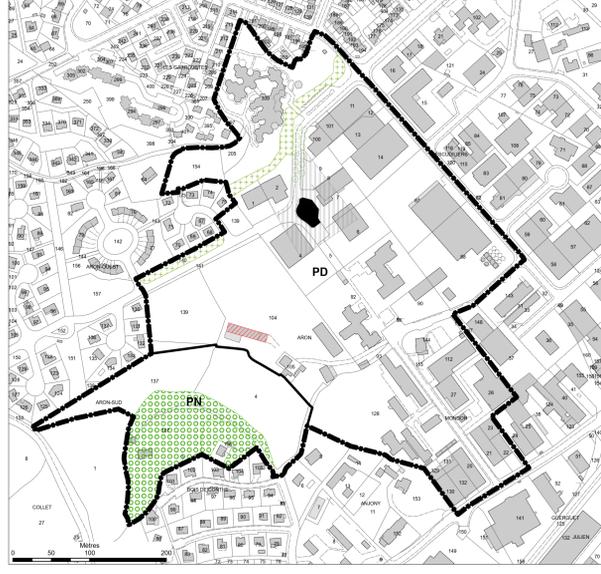

BUTTE DE BELBEX

