



S.C.P. ALLO et CLAVEIROLE GÉOMÈTRES-EXPERTS ASSOCIÉS

AURILLAC : 25, avenue de la Liberté tél : 04.71.48.48.42 e-mail : contact@infrageo.fr
ST FLOUR : 13, avenue du Cdt Delorme tél : 04.71.60.12.00 e-mail : sf@infrageo.fr
ARGENTAT (19) : 60, avenue Joseph Vachal tél : 05.55.28.07.80 e-mail : ad@infrageo.fr
MURAT : 10 bis, avenue Hector Peschaud (Permanences le vendredi matin)


NOTA : Système de référence : RGF93 / CC45

Système Altimétrique: Dénivelées géométriques et GPS

Rattachement Planimétrique : Post-traitement GPS Système Lambert cc45

Rattachement Altimétrique: Post-traitement GPS système NGF IGN69 Altitudes Normales

Les contenances sont indiquées avant établissement du DA définitif et peuvent donc légèrement varier.

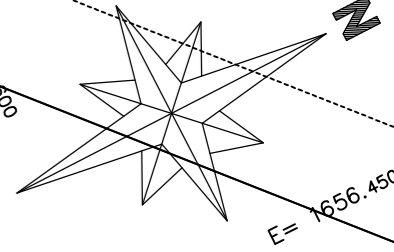

DÉPARTEMENT DU CANTAL
COMMUNE DE AURILLAC

Section CM

La Ponétie

PLAN TOPOGRAPHIQUE

Régularisation foncière

Département du CANTAL


CABA

Ville d'AURILLAC

CM N°89
VILLE D'AURILLAC

COMMUNAUTÉ D'AGGLOMÉRATION DU BASSIN D'AURILLAC

COMMUNAUTÉ D'AGGLOMÉRATION DU BASSIN D'AURILLAC

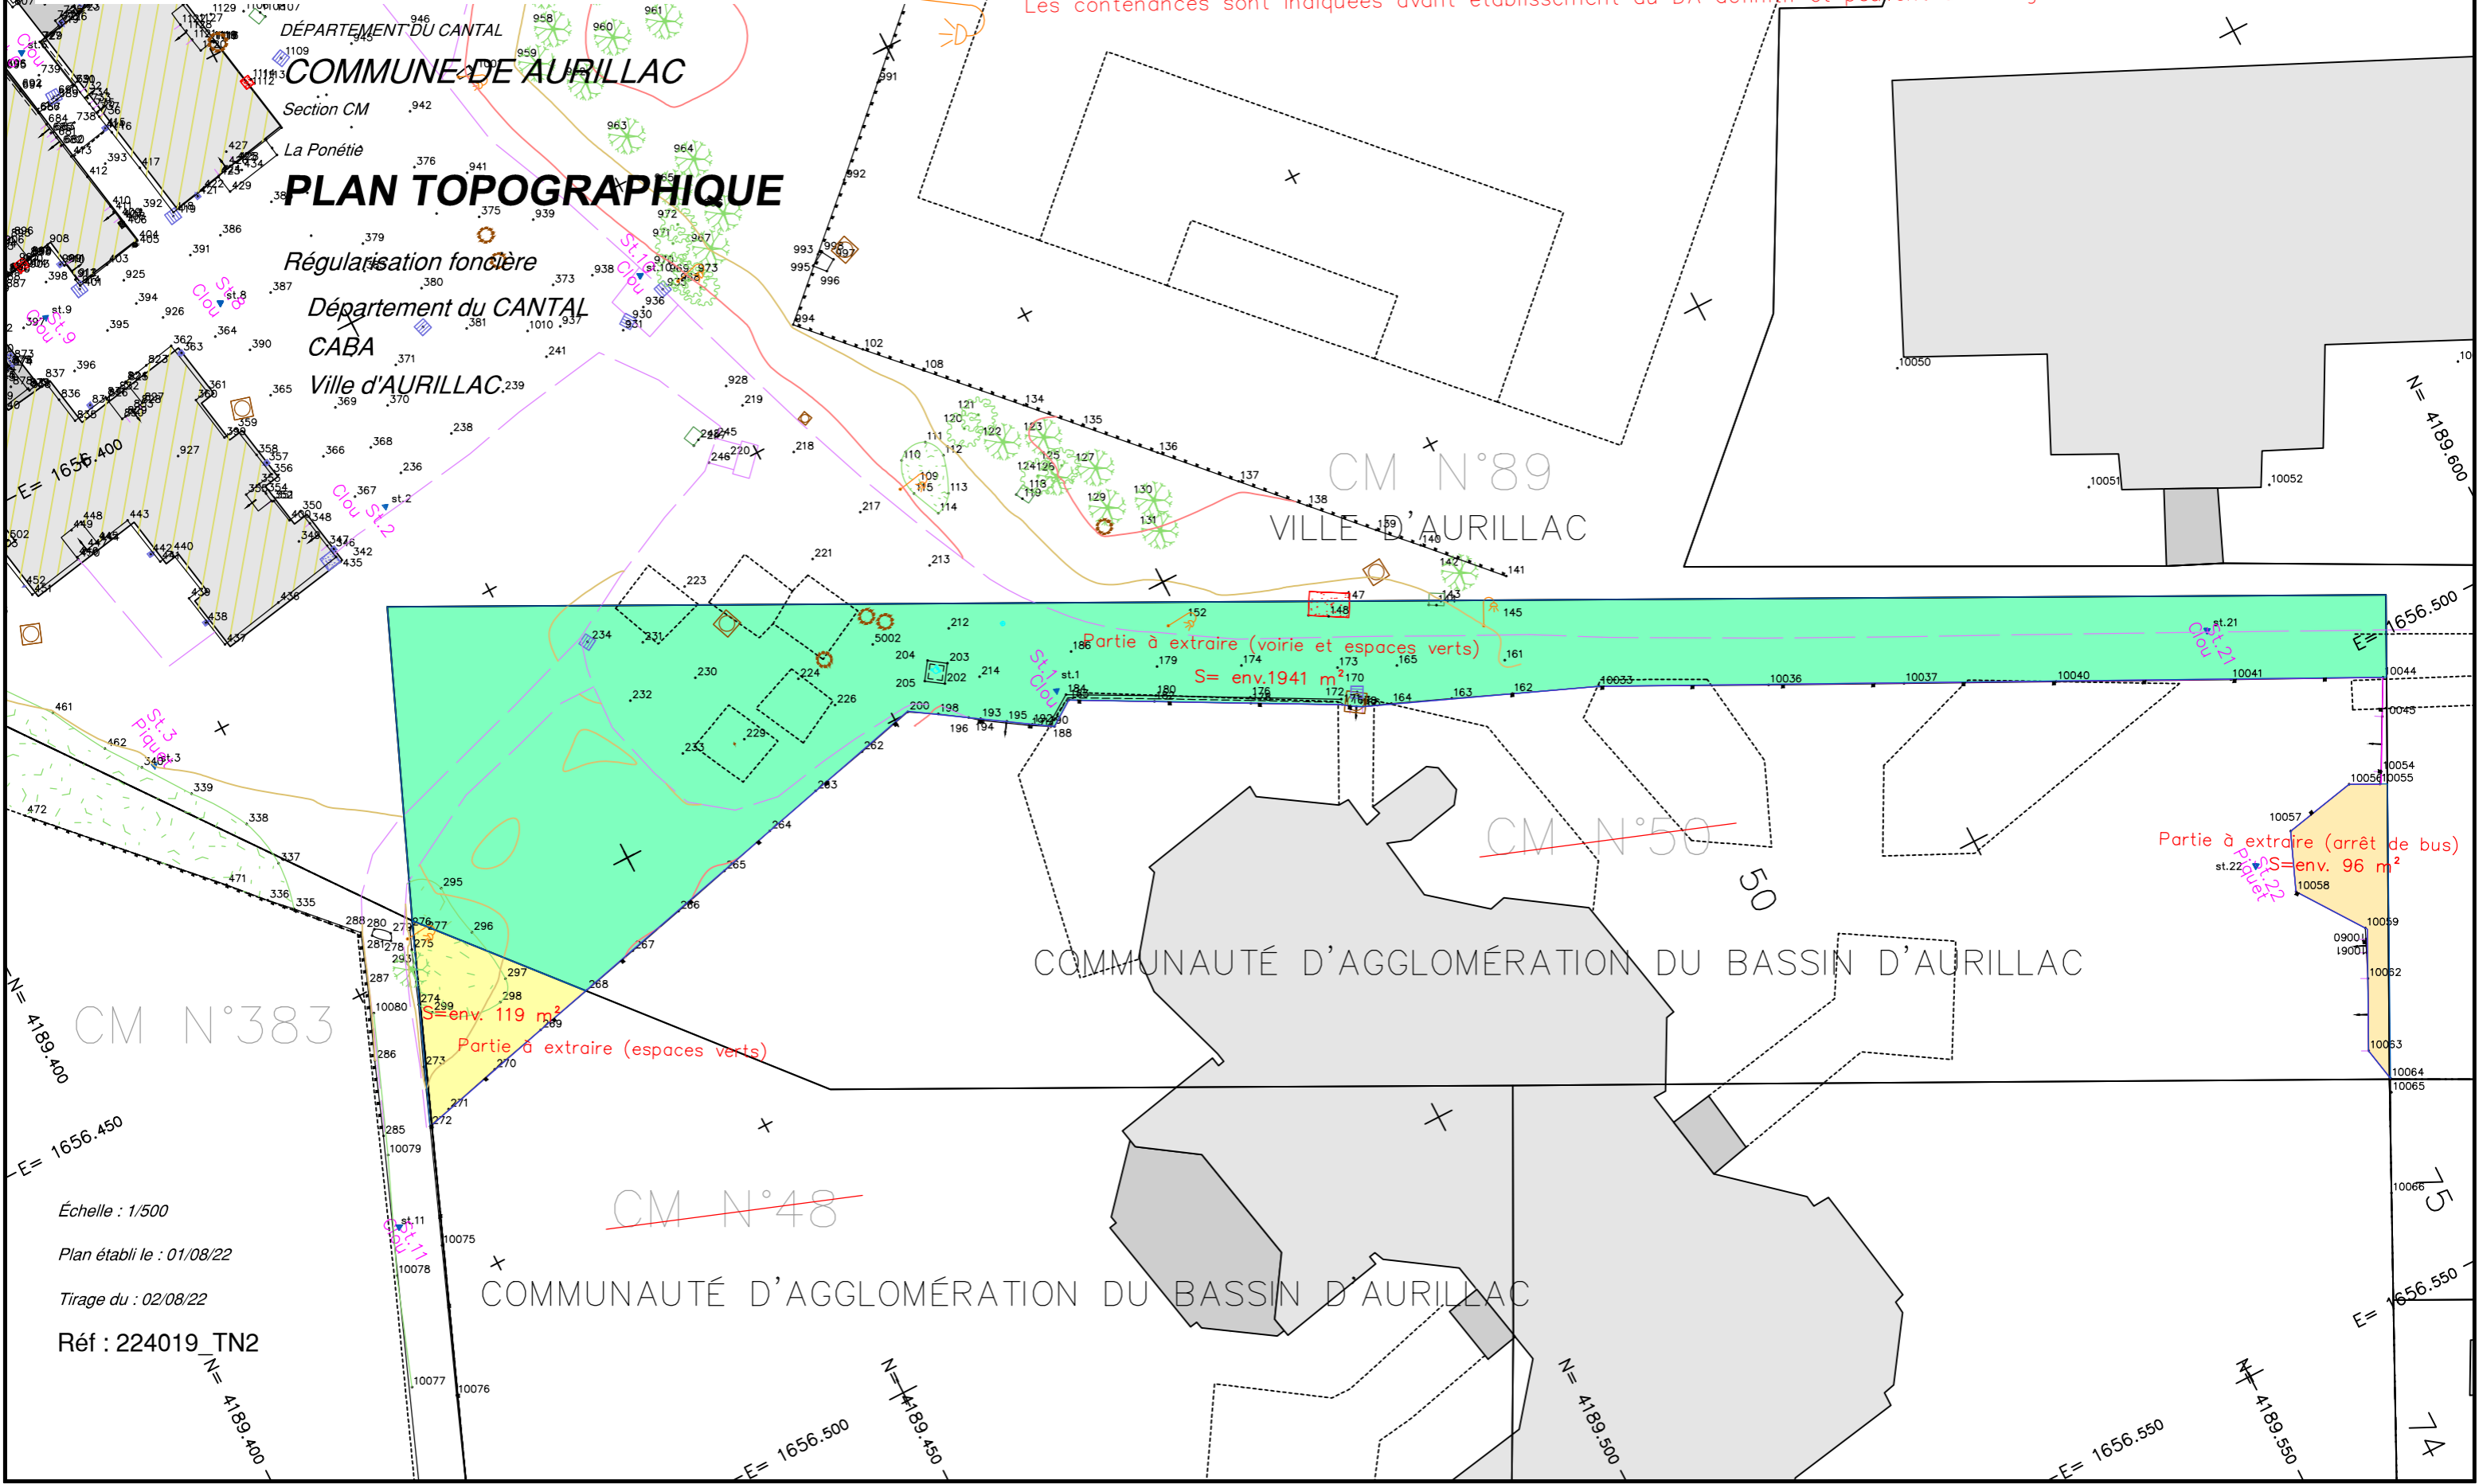

Échelle : 1/500

Plan établi le : 01/08/22

Tirage du : 02/08/22

Réf : 224019 TN2